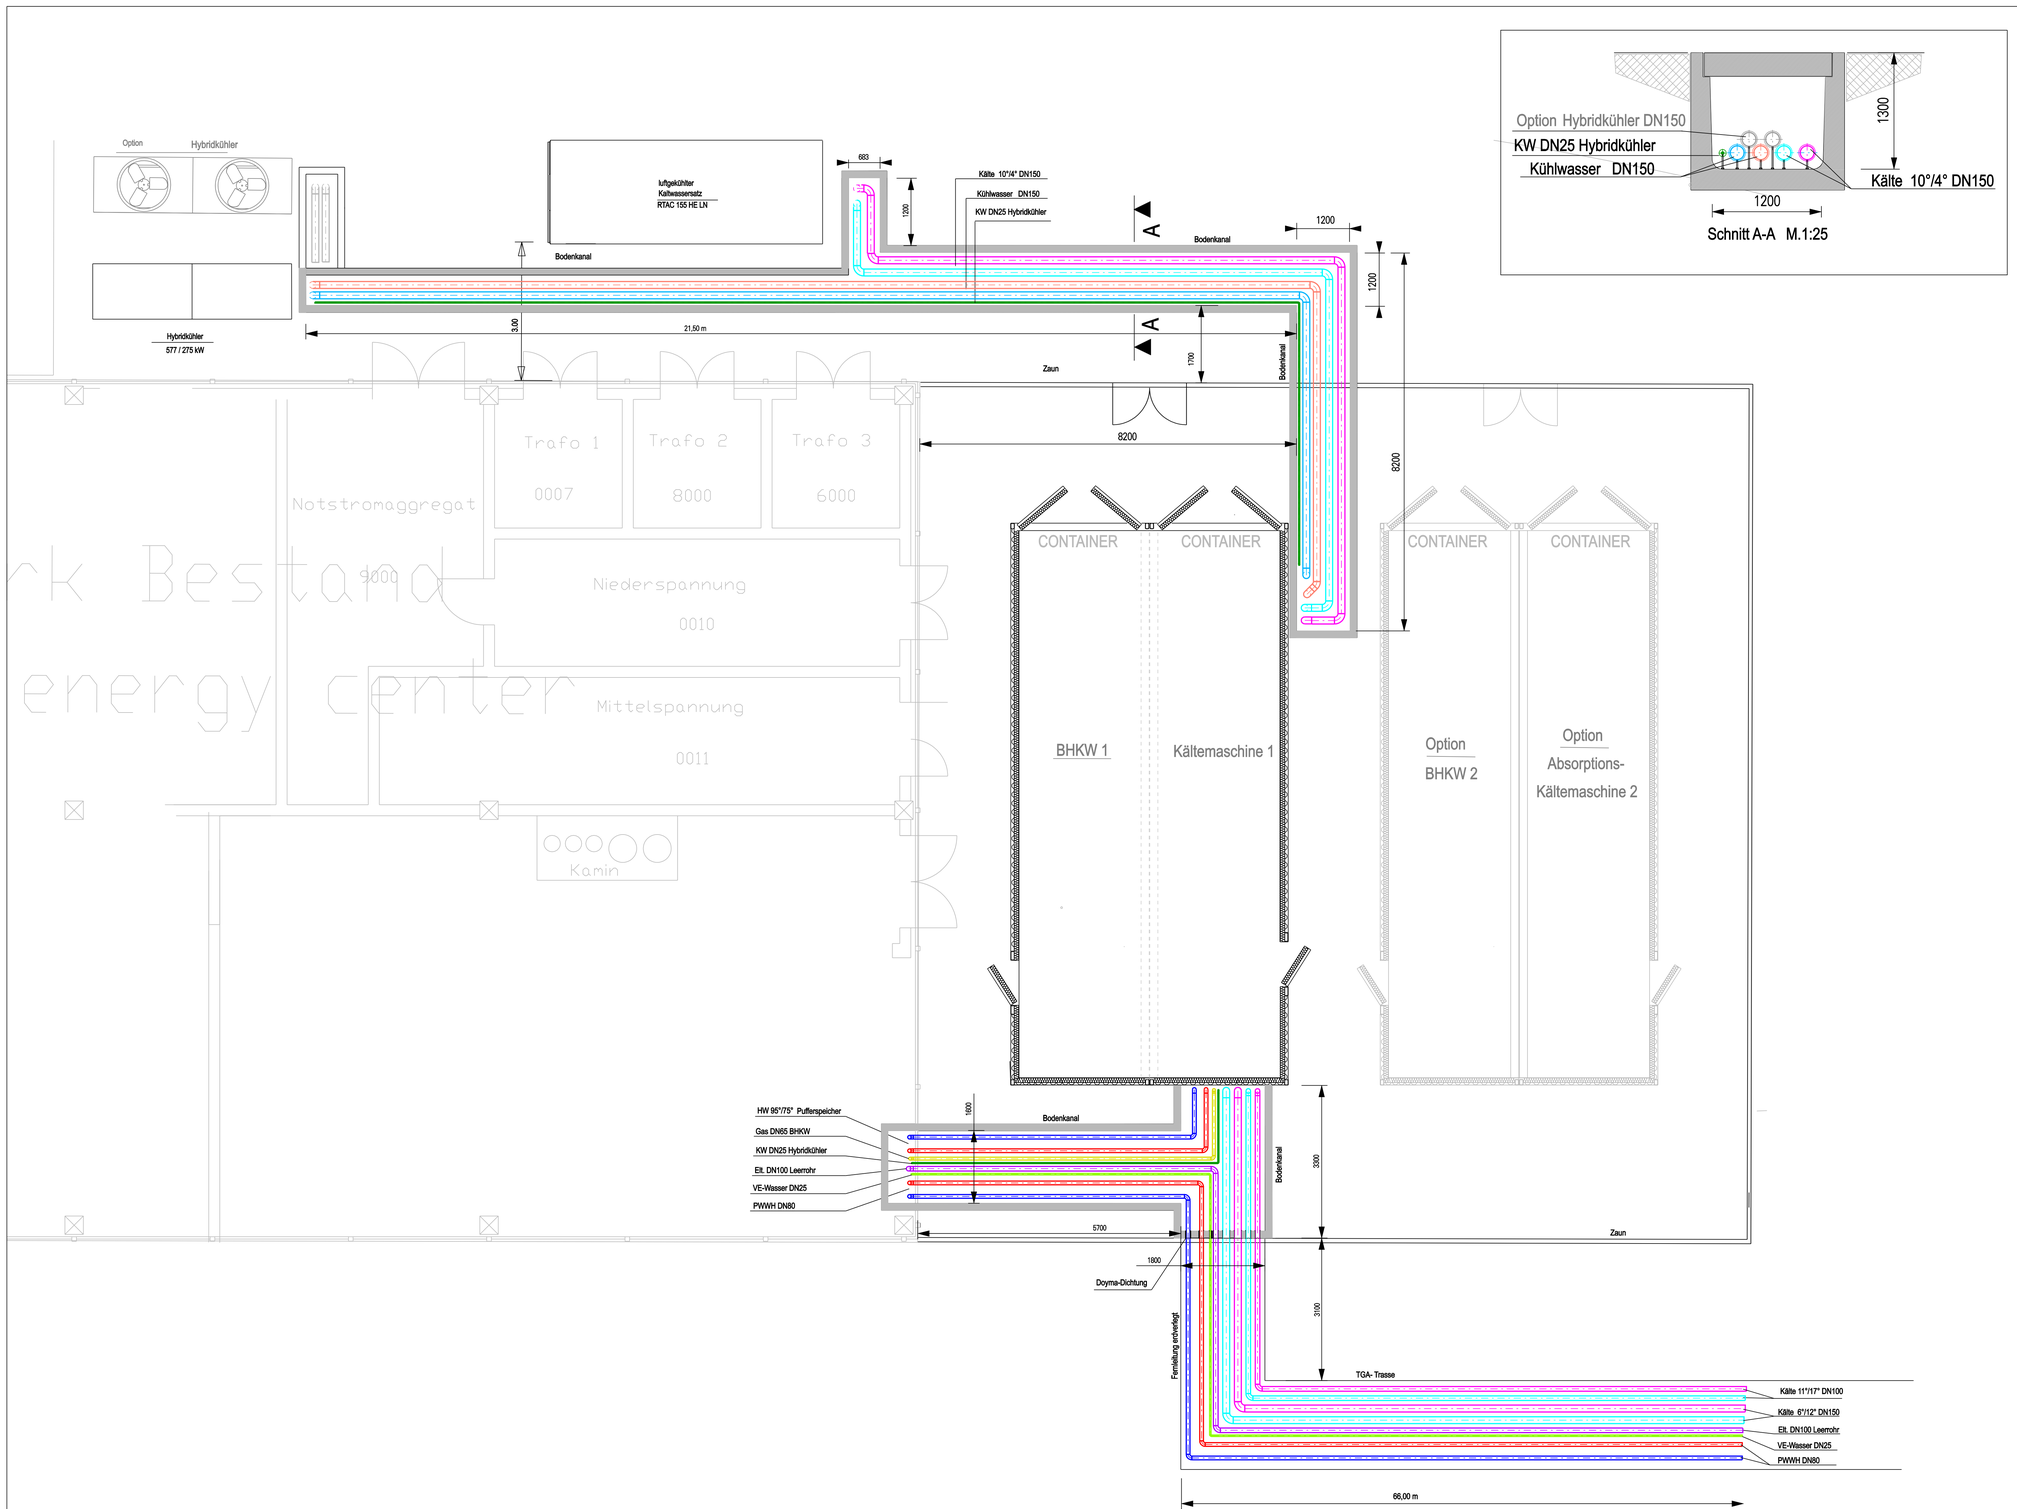

INDEX	ART DER ÄNDERUNG	NAME	DATUM
h			
g			
f			
e			
d			
c			
b			
a			
F.			
vz.			

Baumaßnahme:

Plan-Bezeichnung:

Datum:	Gezeichnet:	Proj.-Nummer:	Planungsstand:	Plot-Datei:	Blattgröße:

±0,00m = + NN

Bauherr:

Bauvorhaben:

Darstellung: Grundriss Bodenkanäle

Gewerk:

Blatt-Nr.:

Datum: 14.10.2008

gez.: CC

gepl.: -

gepl.:

gepl.:

Maßstab:

ELLERHOFF Energieeffizenz
32312 Lübbecke
Schäferkuhlenweg 15
fon: 0049 5741/36900 fax: 0049 5741 369030
Mobil: 0171 2213667

Der Inhalt dieser Zeichnung ist unser geistiges Eigentum. Die Zeichnung ist dem Empfänger nur zum persönlichen Gebrauch anvertraut. Ohne unsere schriftliche Bewilligung darf sie weder vervielfältigt noch dritten Personen zugängig gemacht werden. Zuwiderhandeln wird von uns gerichtlich verfolgt.
Ellerhoff Energieeffizenz