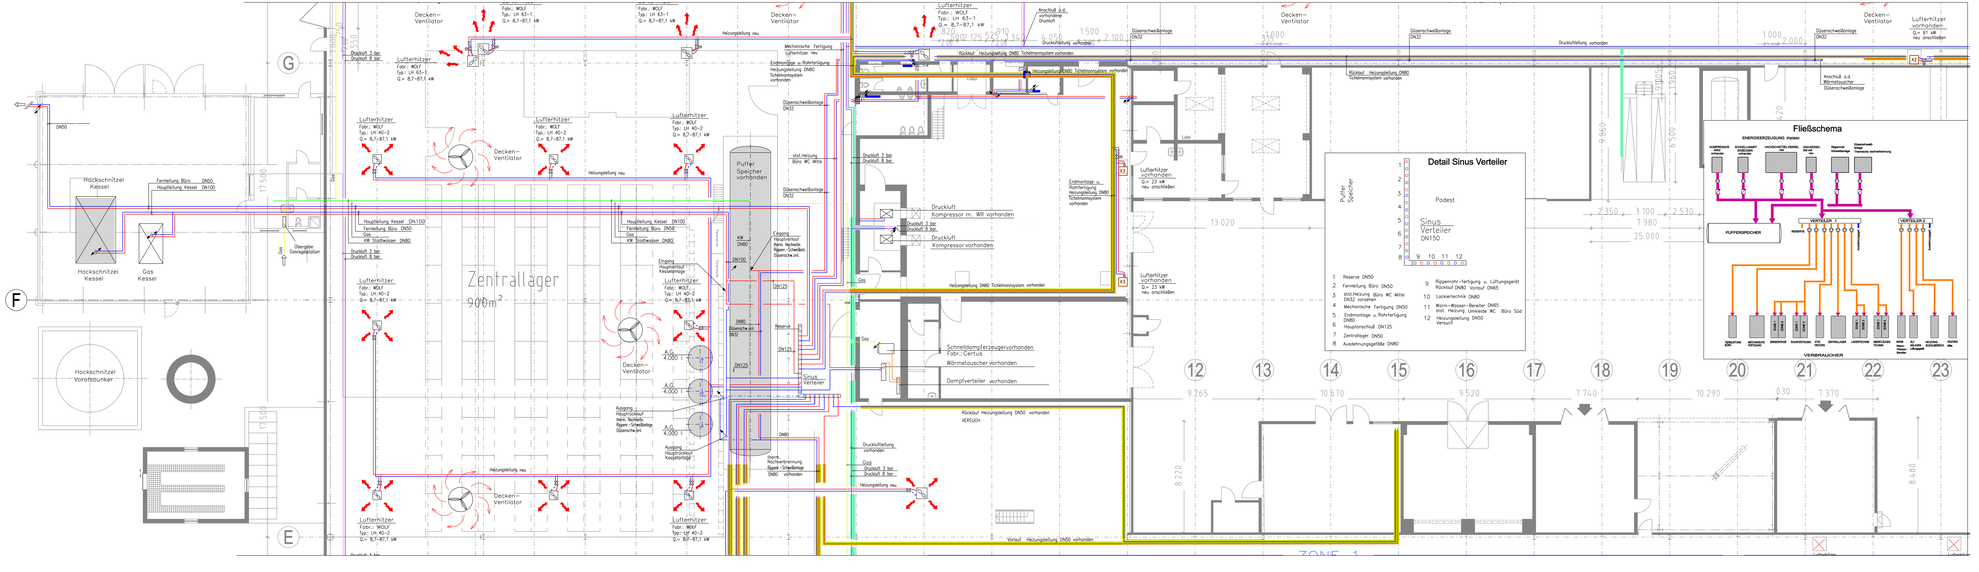
Zentrallager
900m²
Hackschnitzel Kessel
Gas Kessel
Hackschnitzel Vorratsbunker
Decken-Ventilator
Lufterhitzer
Puffer Speicher vorhanden
Druckluft Kompressor m. WR vorhanden
Druckluft Kompressor vorhanden
Schneidampferzeugervorhanden Fabr.:Certus
Wärmetauscher vorhanden
Dampfverteiler vorhanden
Detail Sinus Verteiler
Podest
Sinus Verteiler DN150
1 Reserve DN50
2 Fernleitung Büro DN50
3 stat.Heizung Büro WC Mitte DN32 vorsehen
4 Mechanische Fertigung DN50
5 Endmontage u. Rohrfertigung DN80
6 Hauptanschluß DN125
7 Zentralager DN50
8 Ausdehnungsgefäße DN80
9 Rippenrohr-fertigung u. Lüftungsgerät Rücklauf DN80 vorauf DN65
10 Lackiertechnik DN80
11 Warm-Wasser-Bereiter DN65
stat. Heizung Umkleide WC Büro Süd
12 Heizungsleitung DN50 Versuch
Fließschema
ENERGIEERZEUGUNG FIRMA
PUFFERSPEICHER
VERTEILER 1
VERTEILER 2
VERBRAUCHER
Entwurf
30.07.09
Clyde Bergemann GmbH
Maschinen- und Apparatebau
Schillwiese 20 46485 Wesel
Erdgeschoß Teil B Achse 0-23 E-G
Heizungsanlagen
ELLERHOFF GmbH
Kraft-Wärme-Kopplung - erneuerbare Energien - Energieeffizienz
32312 Lübbecke
Schäferkuhlenweg 15
fon: 0049 5741 36900
fax: 0049 5741 369030
mobil: 0171 2213667
mail: info@ellerhoff-haustechnik.de
DIESE ZEICHNUNG DARF OHNE ZUSTIMMUNG DER PLANVERFASSER WEDER VERVIELFÄLTIGT NOCH DRITTEN ZBEKANNT WERDEN.