


# Ansicht Sozialtrakt/Technik

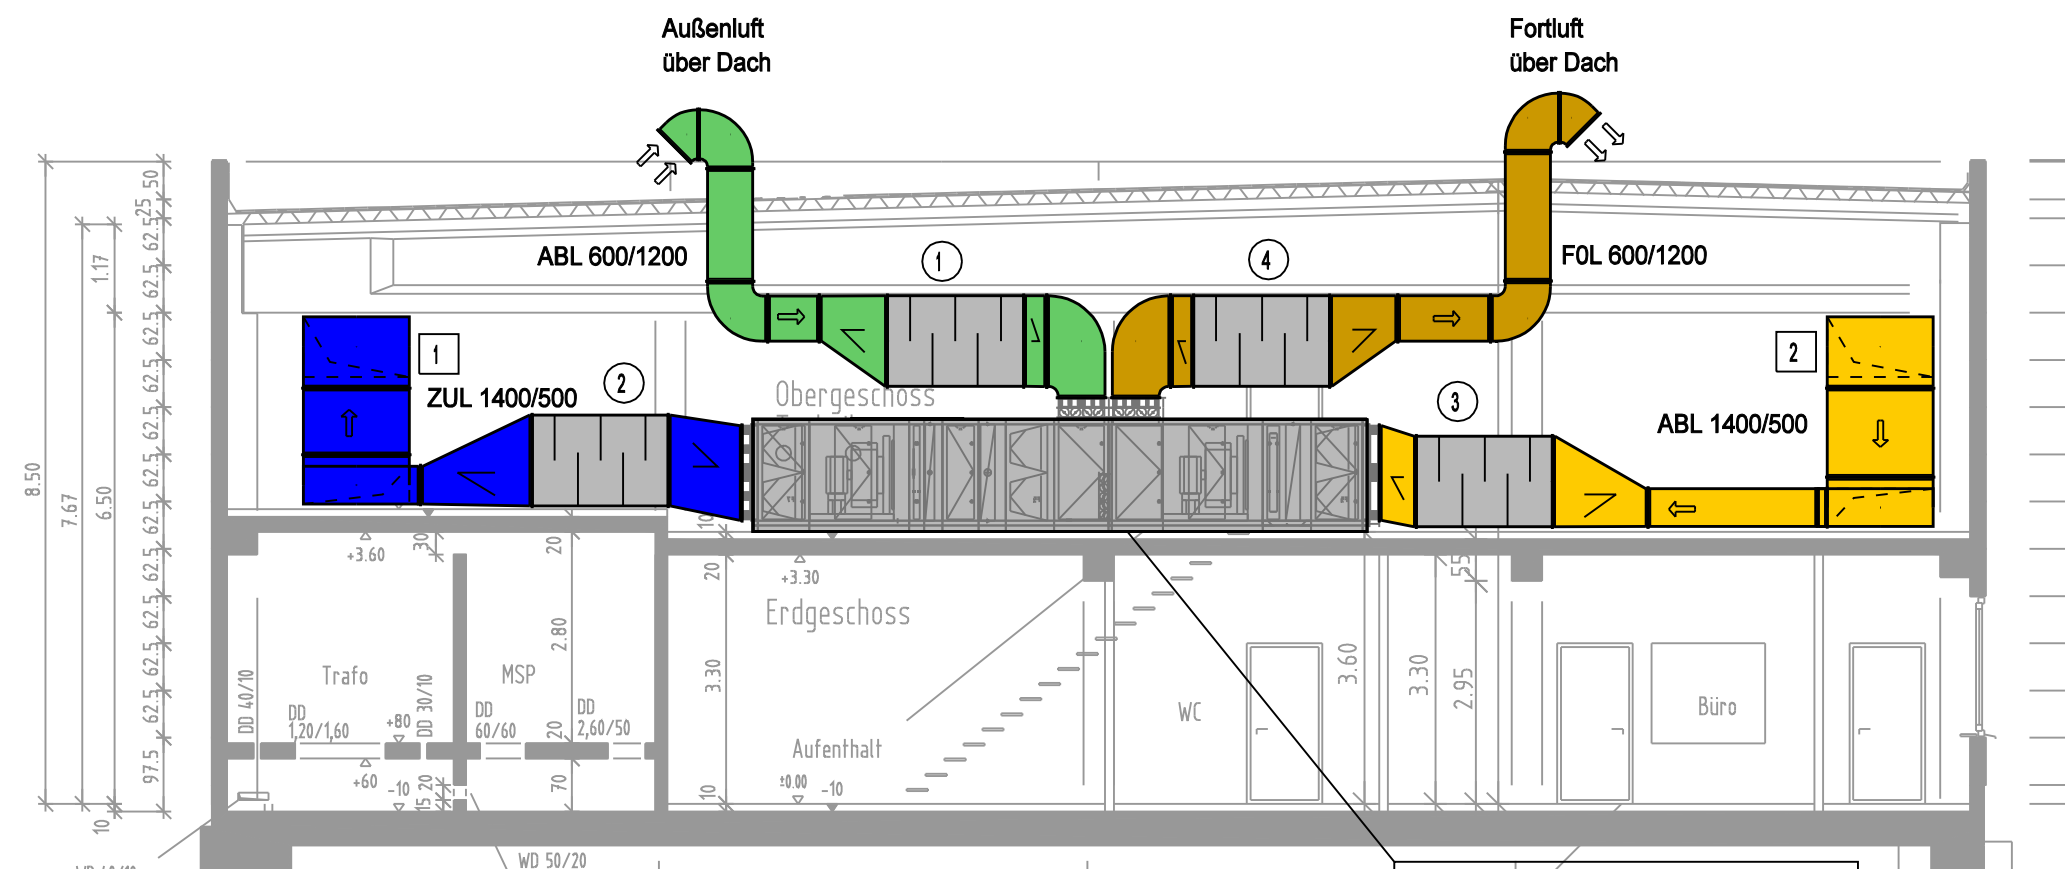

Ansicht Lüftungsgerät Anlieferung  
 Ansicht hinten

RLT Anlage Anlieferung  
 15 000 m<sup>3</sup>/h  
 LxBxH ca. 8,12 x 1,40 x 1,48 m

Vorhaben :	Datum:	Name:
	Blattgröße:	Maßstab:
Planung :	Architektur: PLANSTAND vom	
	Zeichnungs-Nr.:	
	CAD-Nr.:	

RLT-Anlage Lüftung Anlieferung  
 Ansicht Gerät